Autobusová zastávka / Čierny Brod /

Objekt A, miesto: pred Mostovou

A

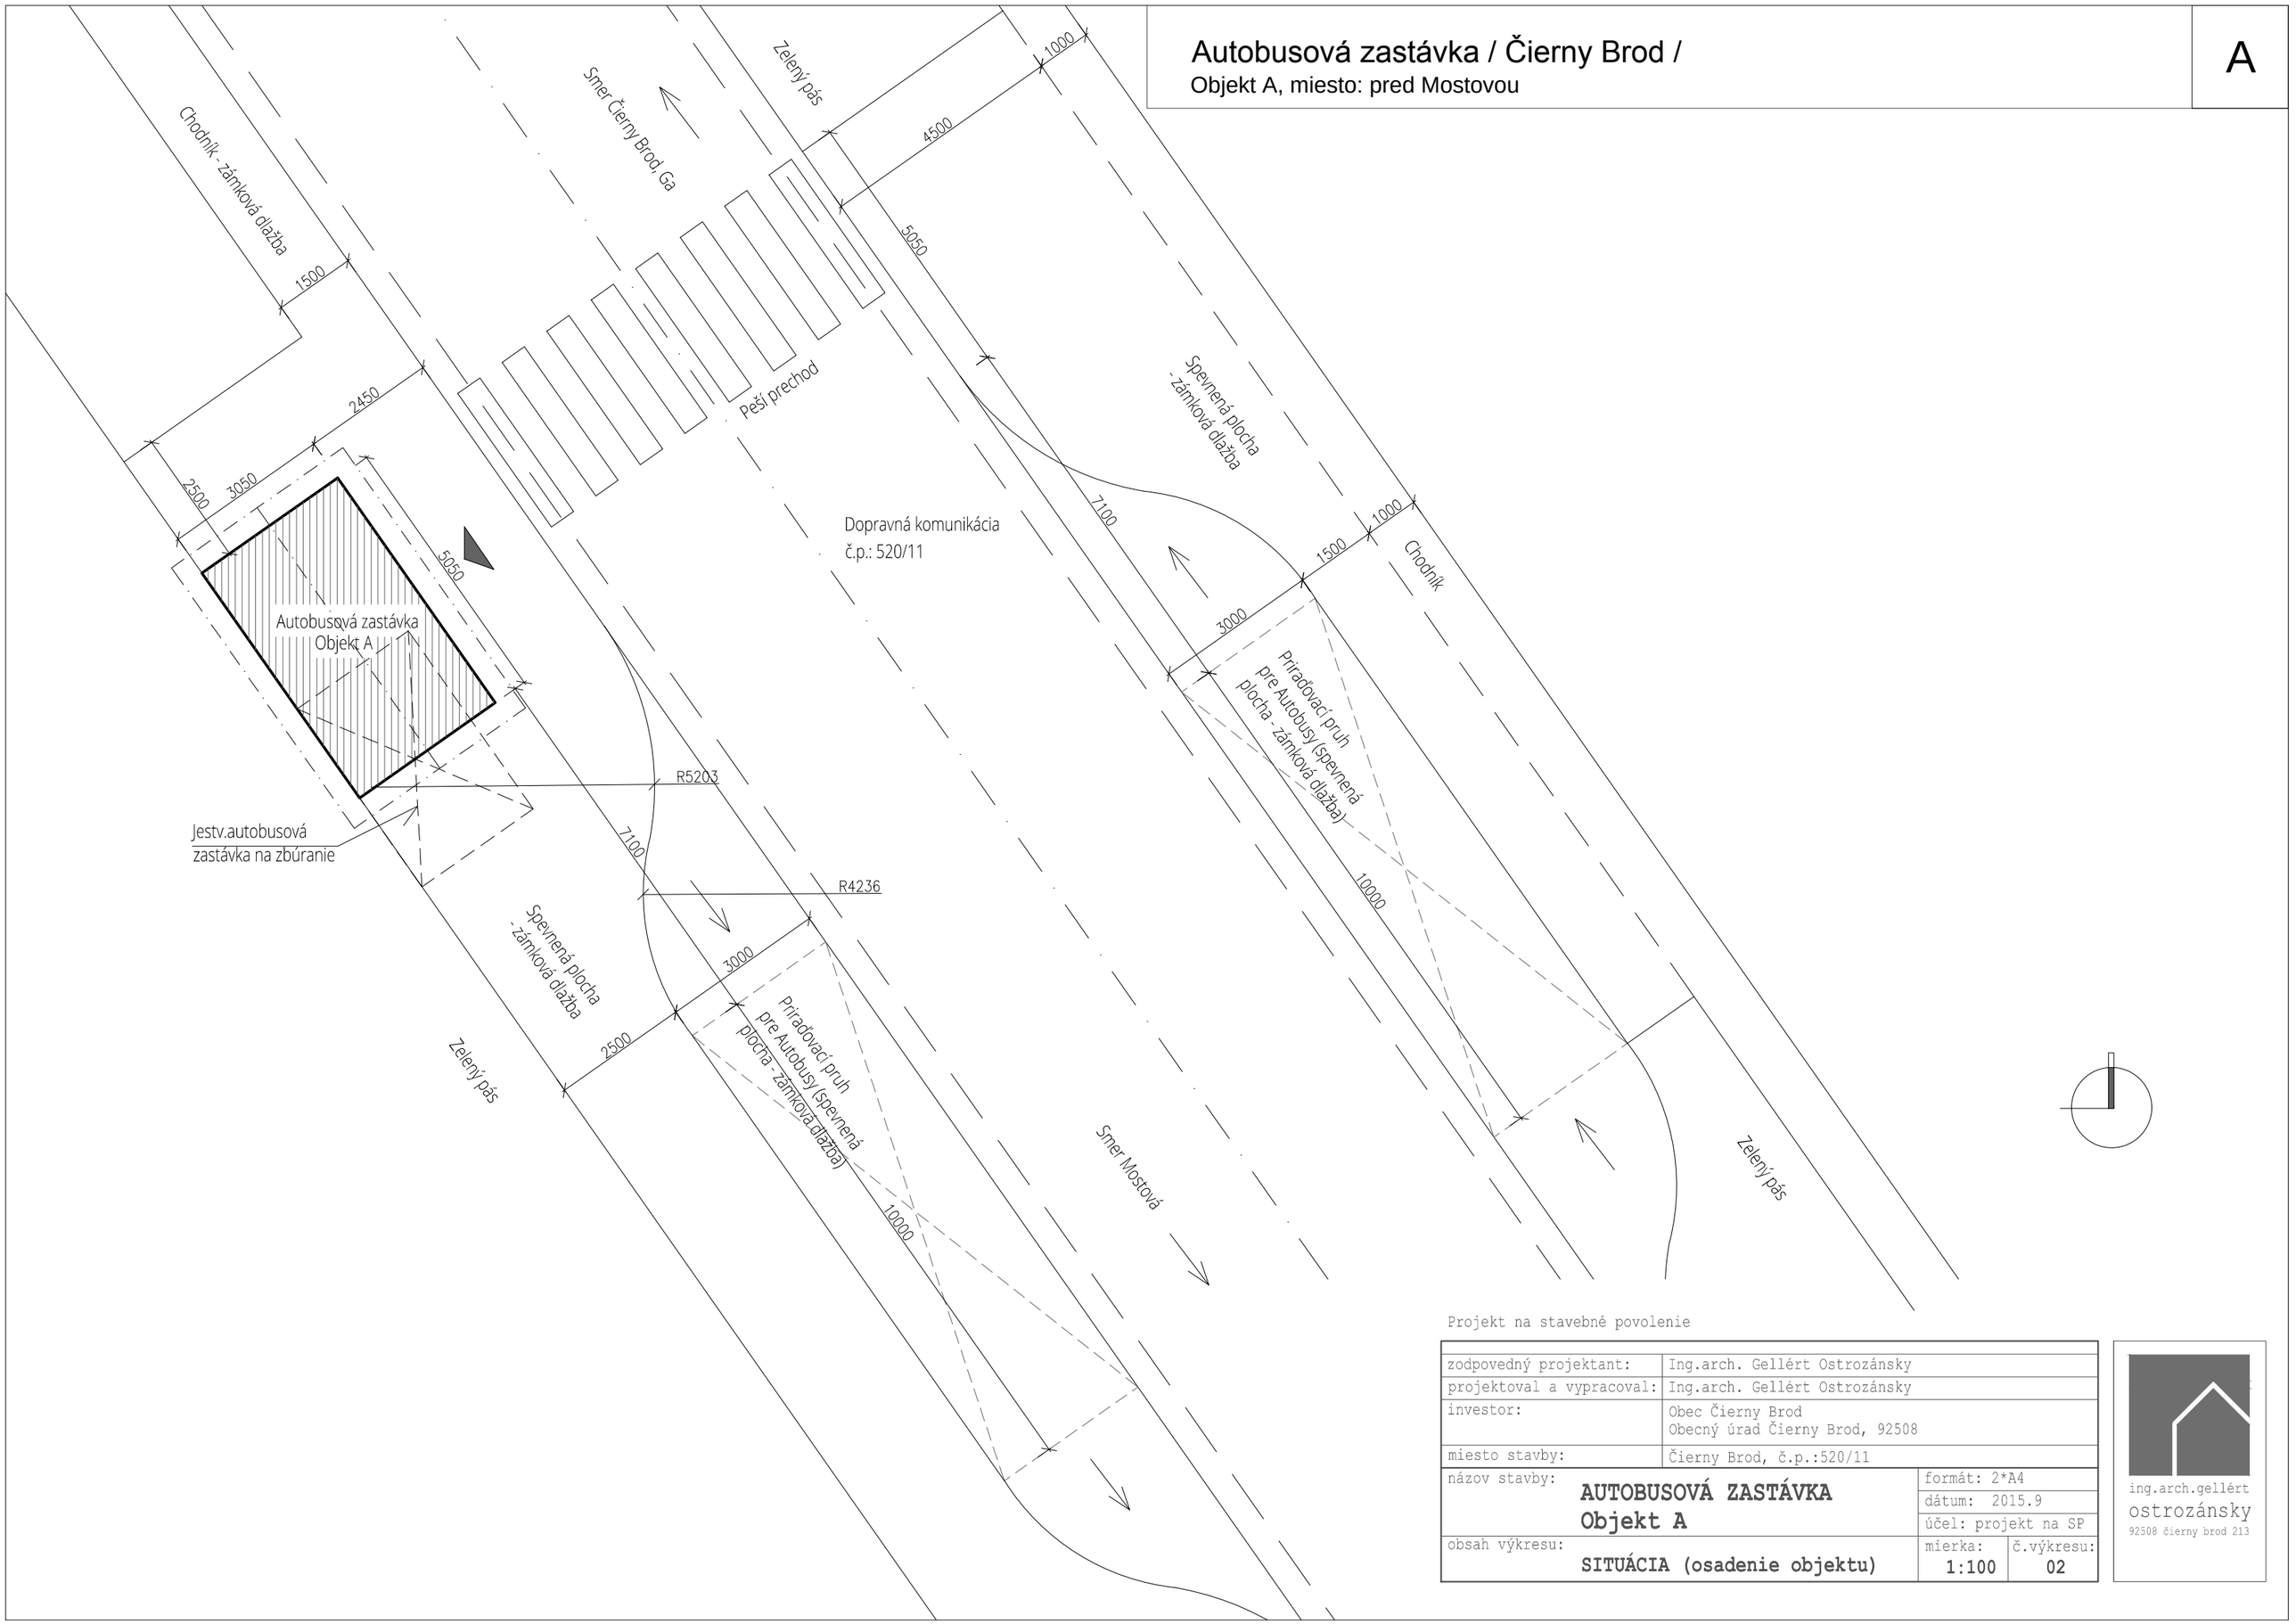

Projekt na stavebné povolenie

zodpovedný projektant:	Ing.arch. Gellért Ostrozánsky		
projektoval a vypracoval:	Ing.arch. Gellért Ostrozánsky		
investor:	Obec Čierny Brod Obecný úrad Čierny Brod, 92508		
miesto stavby:	Čierny Brod, č.p.:520/11		
názov stavby: **AUTOBUSOVÁ ZASTÁVKA Objekt A**		formát: 2*A4	
		dátum: 2015.9	
		účel: projekt na SP	
obsah výkresu: **SITUÁCIA (osadenie objektu)**		mierka: 1:100	č.výkresu: 02

ing.arch.gellért
ostrozánsky
92508 čierny brod 213