


Pohľad predný

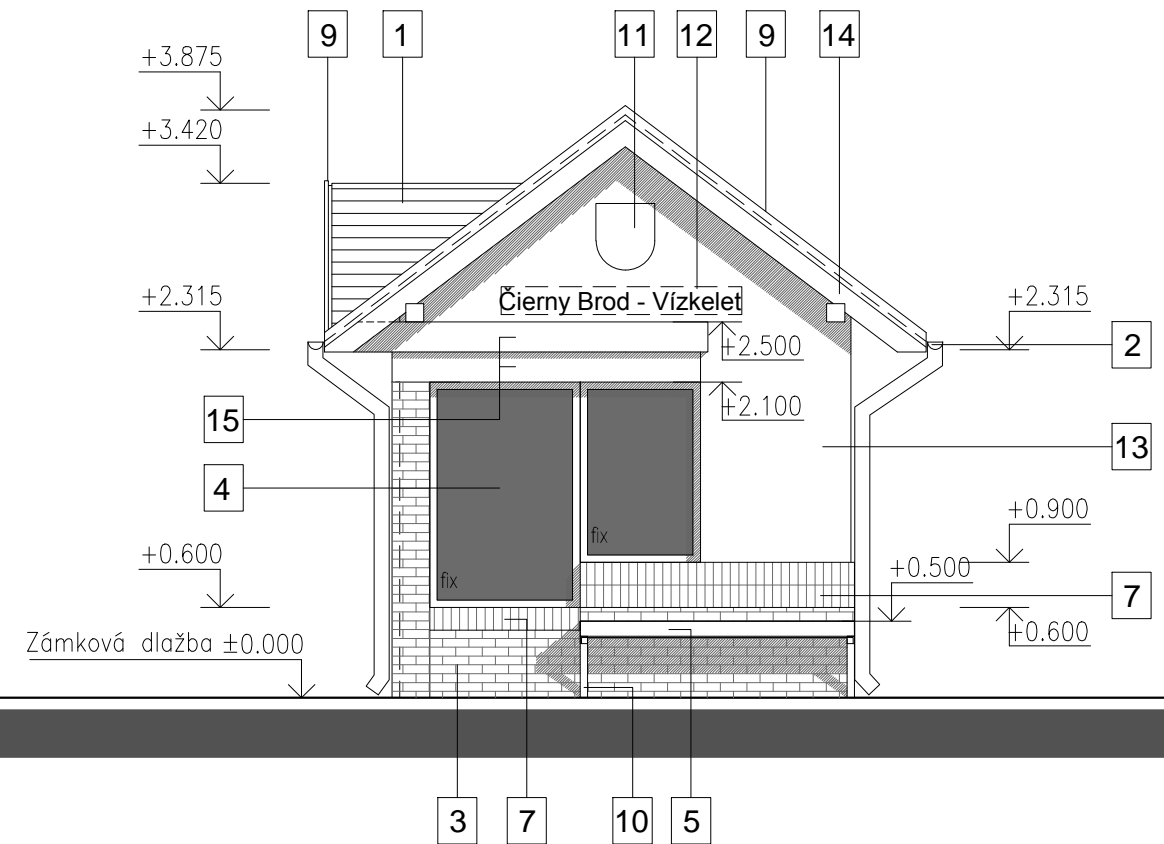

Pohľad bočný sprava

Materiálové riešenie

číslo	materiál	farba, odtieň
1	keramická strešná krytina	prírodná - pálená červená
2	odtoková rúra a podokapový žlab	pozinkovaný plech
3	obklad z lícových tehál	prírodná - pálená červená, ležatá štruktúra s vid'.špárovaním
4	plastové okno - fix	povrch.úprava - fólia, drevený odtieň - buk
5	drevená lavica - sedadlo	lakované trámy 50x100mm, 6ks
6	akrylátová fasádna omietka	biela farba, hladená 1,5mm
7	obklad z lícových tehál	prírodná - pálená červená, stojatá štruktúra s vid'.špárovaním
8	drevená tesárska zárubňa	lakovaný drevený trám 50x250mm
9	záveterná lišta - oplechovanie	pozinkovaný plech
10	ocelová konštrukcia lavice	ocel.profilu 50x50mm
11	miesto na erb obce	
12	miesto pre názov obce v dvojzajičnom prevedení	
13	akrylátová fasádna omietka	biela farba, hladená 1,5mm
14	drevená konštrukcia strechy	lakovaná - dub
15	drevené nadpražie okien	(na fasáde) lakované - dub

Projekt na stavebné povolenie

zodpovedný projektant:	Ing.arch. Gellért Ostrozánsky
projektovateľ a vypracovateľ:	Ing.arch. Gellért Ostrozánsky
investor:	Obec Čierny Brod Obecný úrad Čierny Brod, 92508
miesto stavby:	Čierny Brod, č.p.:520/11
názov stavby:	<b>AUTOBUSOVÁ ZASTÁVKA</b> <b>Objekt A</b>
obsah výkresu:	<b>POHLADY, predný a bočný sprava</b>
formát: 2*A4	dátum: 2015.9
účel: projekt na SP	č.výkresu: 07
mierka: 1:50	



ing.arch.gellért  
ostrozánsky  
92508 čierny brod 213