


LEGENDA:

ADMINISTRATÍVNE HRANICE	STAV	NÁVH	VÝKRES
HRANICA ZASTAVANÉHO ÚZEMIA OBCE			
OCHRANNÉ PÁSMA			
KOMUNIKAČNÝ SYSTÉM A SYSTÉM HROMADNEJ DOPRAVY			
MIESTNE KOMUNIKÁCIE			
Hlavné funkčné využítie			
Plochy rodinných domov			
Plochy rekreácie a cestovného ruchu			
Plochy nepoľnohospod. výroby - priemyselná výroba a sklady			
Plochy parkovej a izolačnej zelene			
Líniová zeleň			
ROZVOJOVÉ ZÁMERY OBCE			
ROZVOJOVÉ PLOCHY V ZMYSLE PLATNÉHO ÚPn SO ZMENOU REGULÁCIE BEZ ZMENY FUNKČNÉHO VYUŽITIA A ICH OZNAČENIE			
NOVÉ ROZVOJOVÉ PLOCHY A ICH OZNAČENIE			
OZNAČENIA A OCHRANNÉ PÁSMA NA ZRUŠENIE			

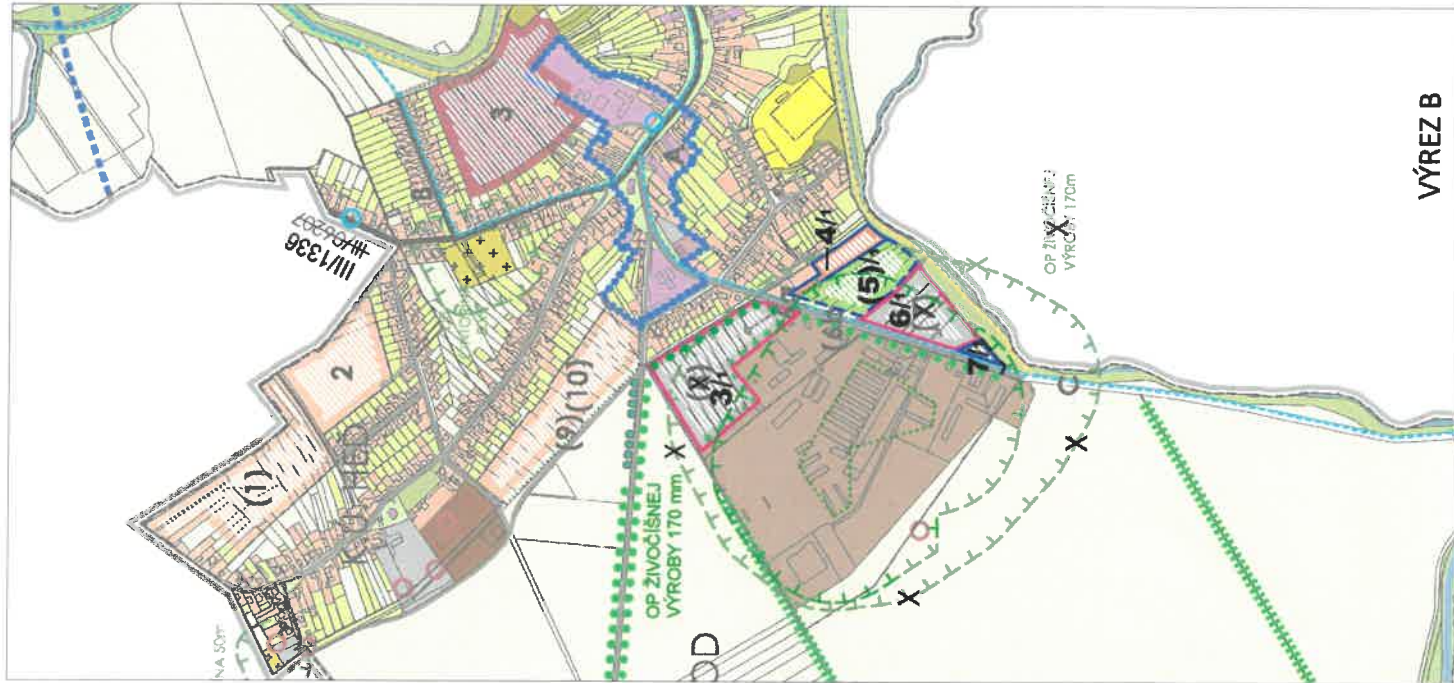

VÝREZ B




VÝREZ A

POZNÁMKA: VÝKRES JE SPRACOVANÝ DO VÝREZOV VÝKRESU Č. 2.1 ČISTOPIŠU PLATNÉHO ÚPn OBCE ČIERNY BROD

KOMPLEXNÝ NÁVRH PRIESTOROVÉHO USPORIADANIA A FUNKČNÉHO VYUŽITIA ÚZEMIA

ÚZEMNÝ PLÁN OBCE
ČIERNY BROD

ZMENY A DOPLNKY Č. 1
OBSTARÁVATEĽ: OBEC ČIERNY BROD
SPRACOVATEĽ: ÚPn s.r.o.
DÁTUM SPRACOVANIA: 2016

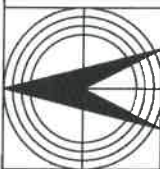

MIERKA 1 : 10 000

2.1