

LEGENDA:

ADMINISTRATÍVNE HRANICE	STAV	MAJOKNÝ VÝKRES
HRANICA ZASTAVANÉHO ÚZEMIA OBCE		
OCHRANNÉ PÁSMA		
KOMUNIKAČNÝ SYSTÉM A SYSTÉM HROMADNEJ DOPRAVY		
MIESTNE KOMUNIKÁCIE		
HLAVNÉ FUNKČNÉ VYUŽITIE		
PLOCHY RODINNÝCH DOMOV		
PLOCHY REKREÁCIE A CESTOVNÉHO RÚCHU		
PLOCHY NEPOJNOHOSPOD. VÝROBY - PRIEMYSELNÁ VÝROBA A SKLADY		
PLOCHY PARKOVEJ A IZOLAČNEJ ZELENÉ		
LÍNOVÁ ZELEN		
ROZVOJOVÉ ZÁMERY OBCE		
ROZVOJOVÉ PLOCHY V ZMYSLE PLATNÉHO ÚPN SO ZMIEŠANOU REGULÁCIE-BEZ ZMĚNY FUNKČNEHO VYUŽITIA A ICH OZNAČENIE		
NOVÉ ROZVOJOVÉ PLOCHY A ICH OZNAČENIE		
OZNAČENIA A OCHRANNÉ PÁSMA NA ZRUŠENIE		

POZNÁMKA: VÝKRES JE SPRACOVANÝ DO VÝREZOV VÝKRESU Č. 2.2
ČISTOPISU PLATNÉHO ÚPN OBCE ČIERNY BROD

KOMPLEXNÝ NÁVRH PRIESTOROVÉHO
USPORIADANIA A FUNKČNEHO VYUŽITIA
ÚZEMIA

ÚZEMNÝ PLÁN OBCE


ČIERNY BROD

ZMĚNY A DOPLNKY č. 1

OBSTARÁVATEL: OBEC ČIERNY BROD

SPRACOVATEL: ÚPN s.r.o.


DÁTUM SPRACOVANIA: 2016

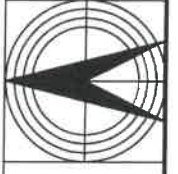

0 50 100

MIERKA 1 : 5 000

2.2

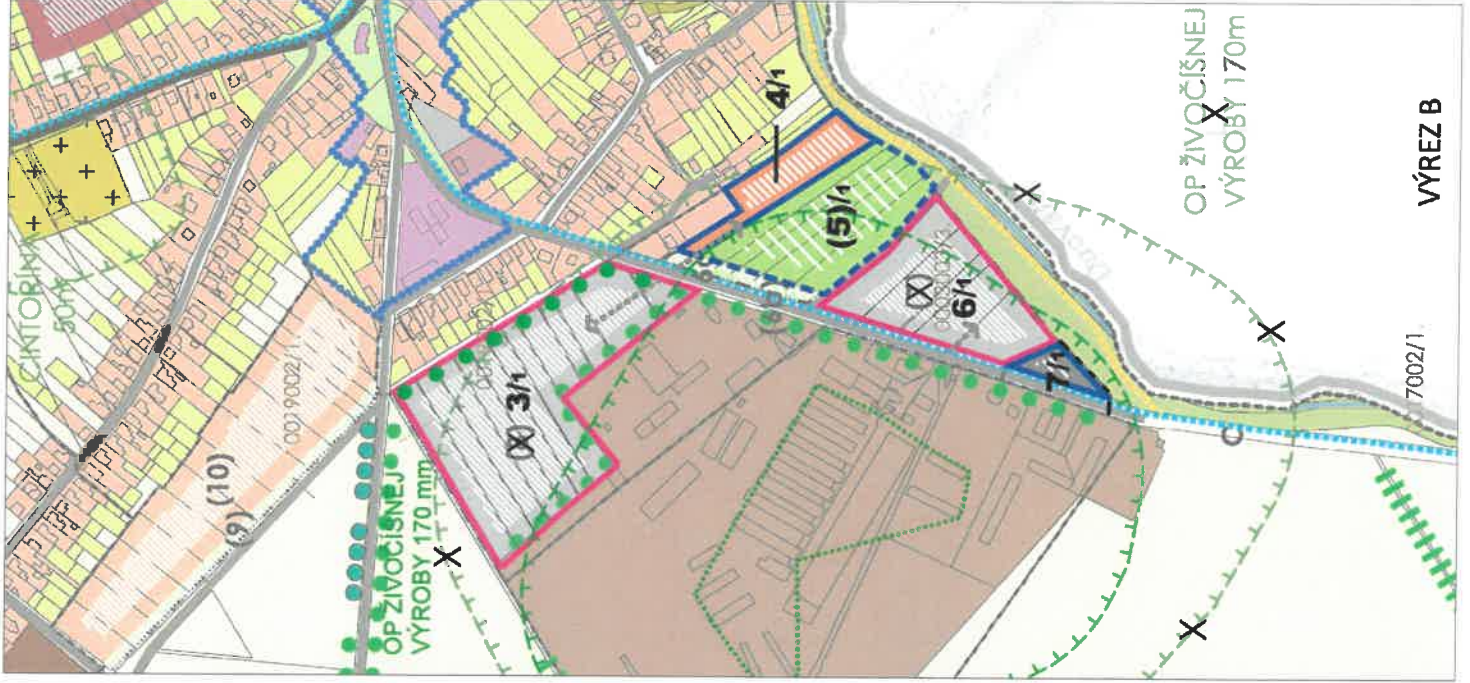

VÝREZ B



VÝREZ A