


REZ PODLOŽIA – POD UMELÝ TRÁVNIK

BETÓNOVÝ OBRUBNÍK V BETÓNOVOM LŔŽKU
Z PROSTÉHO BETÓNU C12/15 NA
ŠTRKOPIESKOVOM LŔŽKU, HR. 30mm

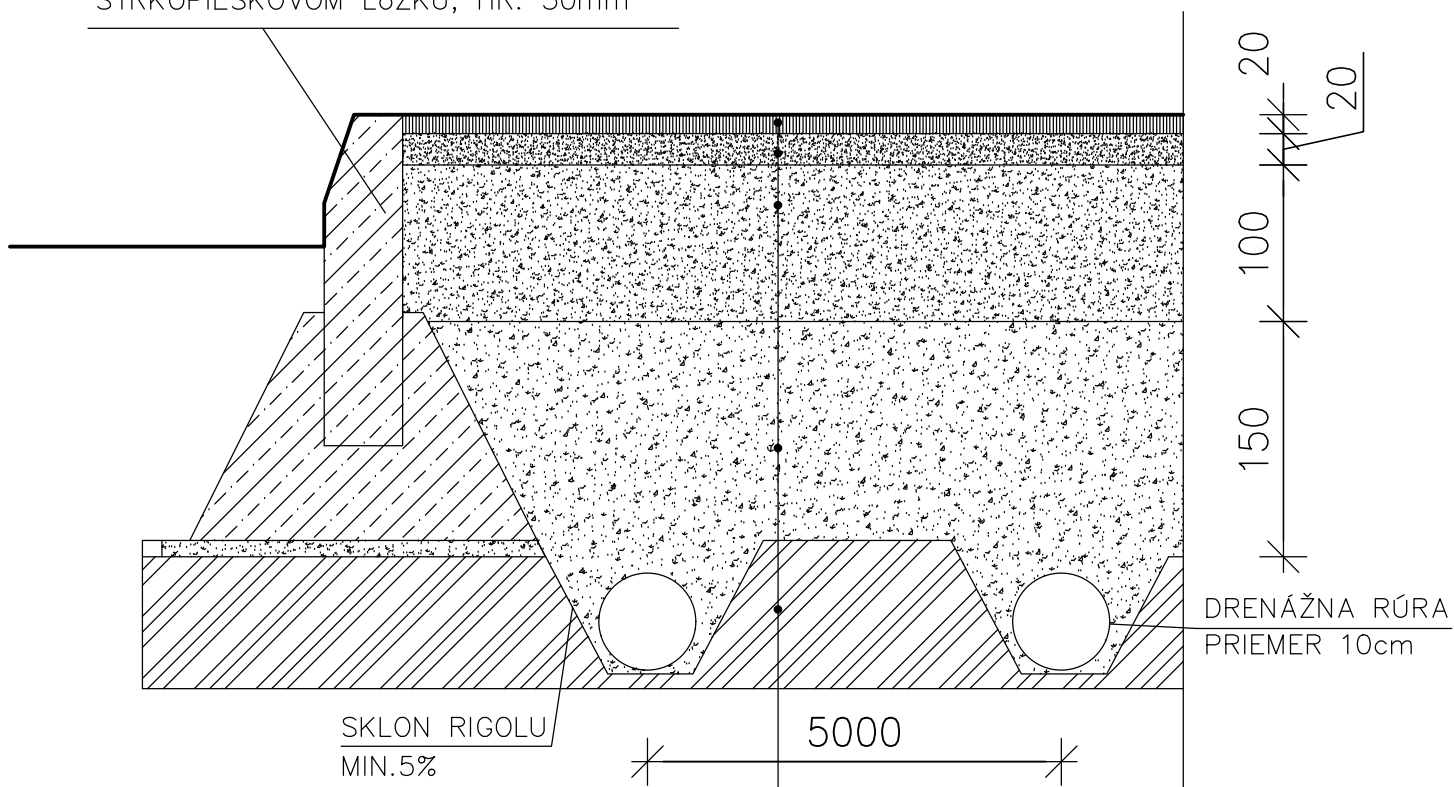

- UMELÝ TRÁVNIK – MULTIFUNKČNÁ TRÁVA, HR.20 mm
- ŠTRKOPIESOK, FR.0–4mm, /ZAKALOVACIA VRSTVA/,
ZHUTNENÝ MIN.25MPa, MAX. HR.20 mm
- ŠTRKODRVINA, FR.4–32mm, ZROVNANÁ DO ROVINY,
/VYROVNÁVACIA VRSTVA/
ZHUTNENÁ MIN.50MPa, HR.100 mm
- ŠTRKODRVINA, FR.32–63mm,
ZHUTNENÝ MIN.25MPa, HR.150 mm
- RASTLÝ TERÉN, VYSPÁDOVNÝ,
ZHUTNENÝ MIN.25MPa

ZODP. PROJEKTANT STAVEBNEJ ČASTI :	Ing. Kristián Farkas	f-project S.R.O. PROJEKTOVANIE JEDNODUCHÝCH A DROBNÝCH STAVIEB www.f-project.sk	
STAVEBNÚ ČASŤ VYPRACOVAL:	Ing. Kristián Farkas		
KRESLIL :	Ing. Kristián Farkas		
INVESTOR :	Obec Čierny Brod	STUPEŇ	SP
NÁZOV A MIESTO STAVBY: č.p.:E387, E388, kat.úz.: Čierny Brod		DÁTUM	01/2022
MULTIFUNKČNÉ IHRISKO		FORMÁT	1A4
OBSAH VÝKRESU :	REZ PODLOŽIA A–A	MIERKA :	VÝKRES Č.
		1:50	A–03