Autobusová zastávka / Čierny Brod /

Objekt A, miesto: pred Mostovou

A

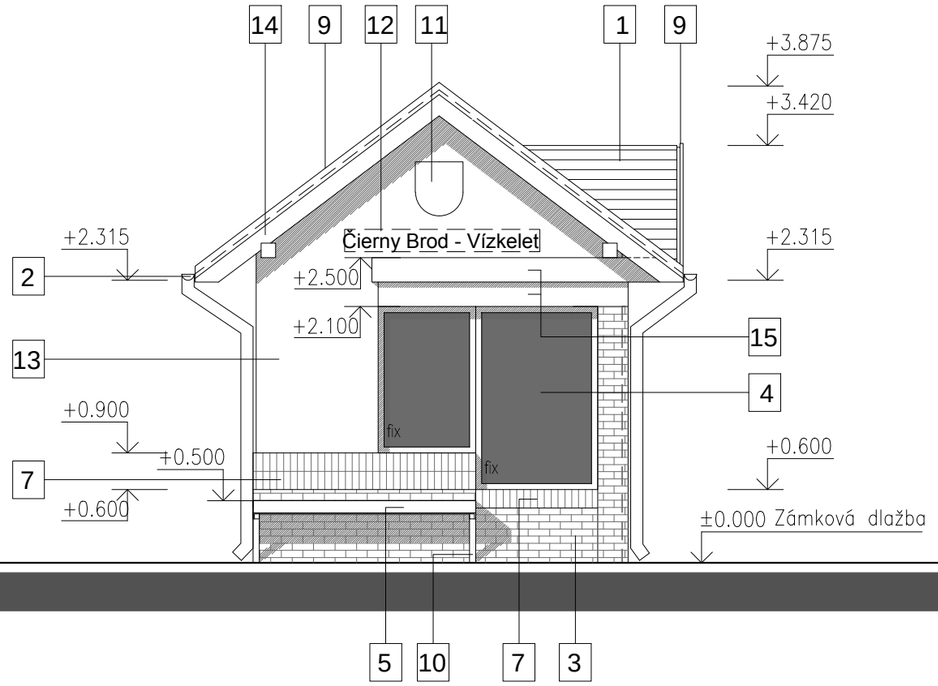

Pohlad bočný z ľava

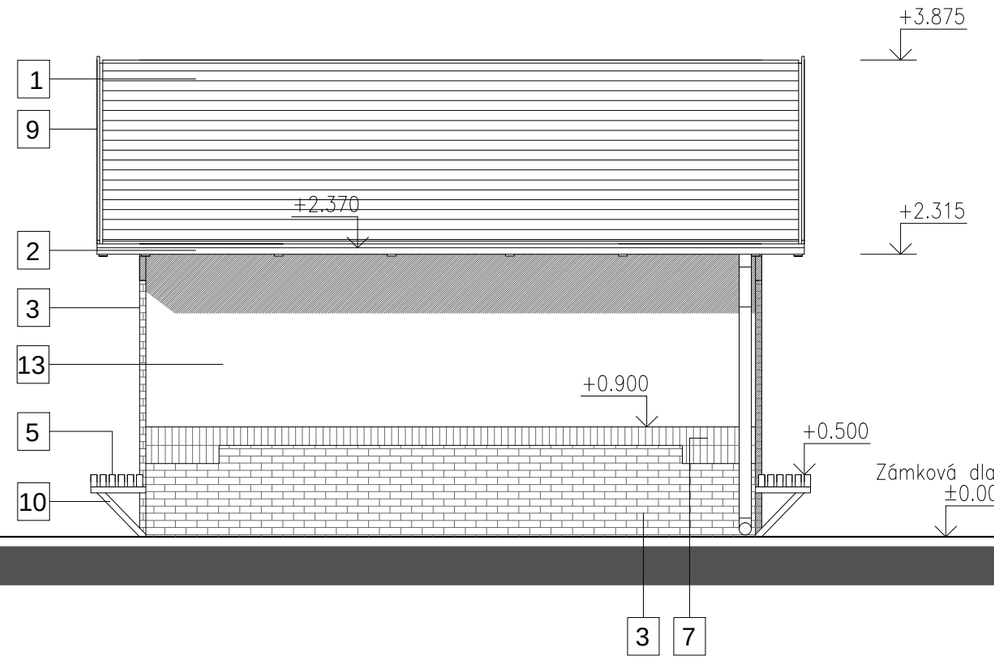

Pohlad zadný

Materiálové riešenie

číslo	materiál	farba, odtieň
1	keramická strešná krytina	prírodná - pálená červená
2	odtoková rúra a podokapový žlab	pozinkovaný plech
3	obklad z lícových tehál	prírodná - pálená červená, ležatá struktúra s viď.špárovaním
4	plastové okno - fix	povrch.úprava - fólia, drevený odtieň - buk
5	drevená lavica - sedadlo	lakované trámy 50x100mm, 6ks
6	akrylátová fasádna omietka	biela farba, hladená 1,5mm
7	obklad z lícových tehál	prírodná - pálená červená,stojatá struktúra s viď.špárovaním
8	drevená tesárska zárubňa	lakovaný drevený trám 50x250mm
9	záveterná lišta - oplechovanie	pozinkovaný plech
10	ocelová konštrukcia lavice	ocel.profily 50x50mm
11	miesto na erb obce	
12	miesto pre názov obce v dvojjazičnom	prevedení
13	akrylátová fasádna omietka	biela farba, hladená 1,5mm
14	drevená konštrukcia strechy	lakovaná - dub
15	drevené nadpražie okien	(na fasáde) lakované - dub

Projekt na stavebné povolenie

zodpovedný projektant:	Ing.arch. Gellért Ostrozánsky	
projektoval a vypracoval:	Ing.arch. Gellért Ostrozánsky	
investor:	Obec Čierny Brod Obecný úrad Čierny Brod, 92508	
miesto stavby:	Čierny Brod, č.p.:520/11	
názov stavby: AUTOBUSOVÁ ZASTÁVKA Objekt A	formát: 2*A4	
	dátum: 2015.9	
	účel: projekt na SP	
obsah výkresu: POHLADY, zadný a bočný z ľava	mierka: 1:50	č.výkresu: 08

ing.arch.gellért
ostrozánsky
92508 čierny brod 213