



# REZ PODLOŽIA – POD UMELÝ TRÁVNIK

BETÓNOVÝ OBRUBNÍK V BETÓNOVOM LŔŽKU  
Z PROSTÉHO BETÓNU C12/15 NA  
ŠTRKOPIESKOVOM LŔŽKU, HR. 30mm

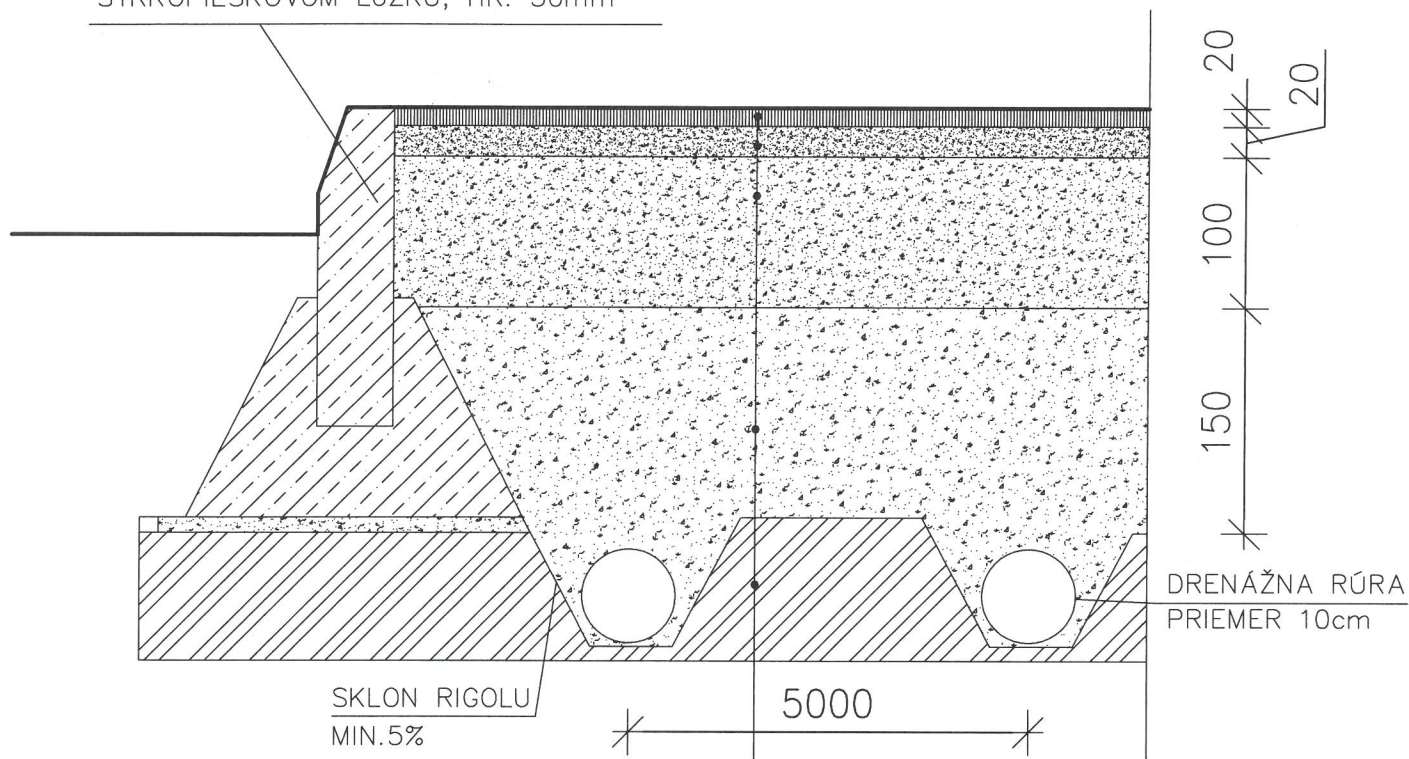

- UMELÝ TRÁVNIK – MULTIFUNKČNÁ TRÁVA, HR.20 mm
- ŠTRKOPIESOK, FR.0–4mm, /ZAKALOVACIA VRSTVA/,  
ZHUTNENÝ MIN.25MPa, MAX. HR.20 mm
- ŠTRKODRVINA, FR.4–32mm, ZROVNANÁ DO ROVINY,  
/VYROVNÁVACIA VRSTVA/  
ZHUTNENÁ MIN.50MPa, HR.100 mm
- ŠTRKODRVINA, FR.32–63mm,  
ZHUTNENÝ MIN.25MPa, HR.150 mm
- RASTLÝ TERÉN, VYSPÁDOVYNÝ,  
ZHUTNENÝ MIN.25MPa

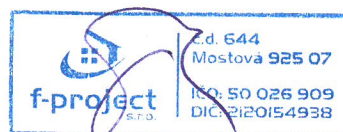

ZODP. PROJEKTANT STAVEBNEJ ČASTI :	Ing. Kristián Farkas	<b>f-project</b> <b>S.F.O.</b> <b>PROJEKTOVANIE</b> <b>JEDNODUCHÝCH A</b> <b>DROBNÝCH STAVIEB</b> <b>www.f-project.sk</b>	
STAVEBNÚ ČASŤ VYPRACOVAL:	Ing. Kristián Farkas		
KRESLIL :	Ing. Kristián Farkas		
INVESTOR :	Obec Čierny Brod	STUPEŇ	SP
NÁZOV A MIESTO STAVBY: č.p.:E387, E388, kat.úz.: Čierny Brod	<b>MULTIFUNKČNÉ IHRISKO</b>	DÁTUM	01/2022
		FORMÁT	1A4
		MIERKA :	VÝKRES Č.
OBSAH VÝKRESU :		REZ PODLOŽIA A–A	1:50