


# SITUÁCIA

M=1:250

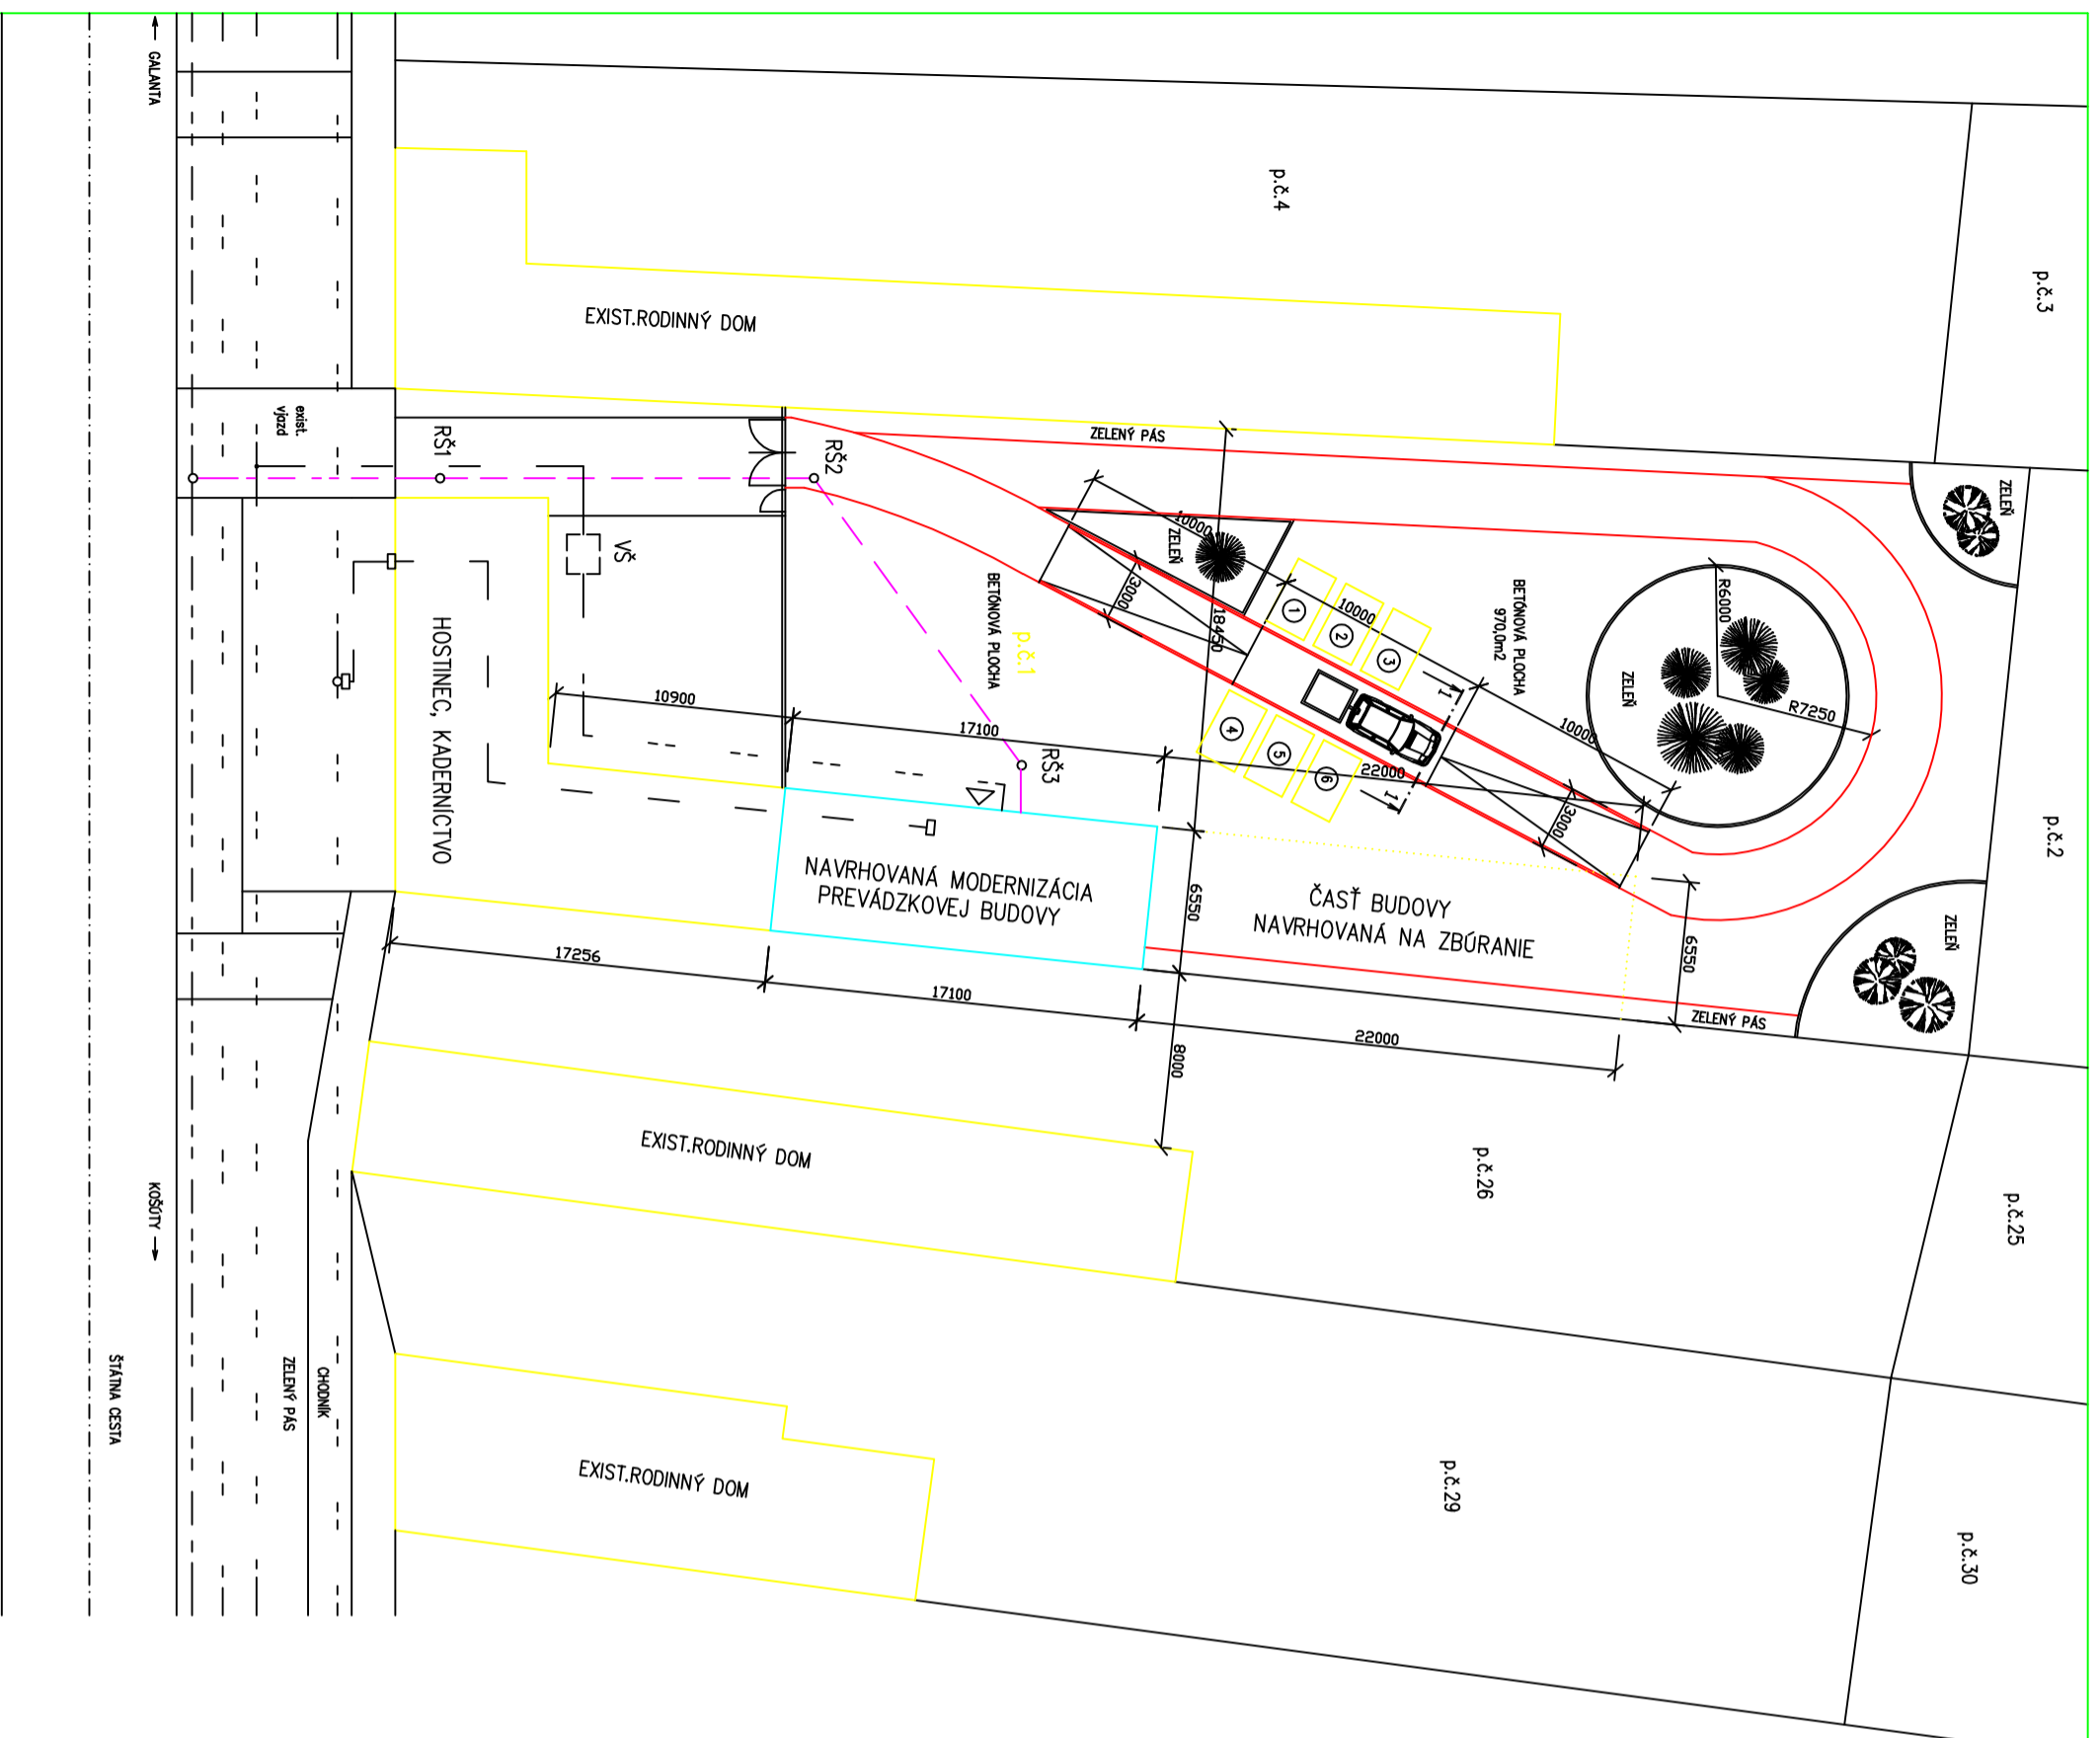

## LEGENDA:

OZNAĈENIE	NAZOV
---	Jestvujúce inžinierske siete
---	Elektrické vedenie vzdušné
---	Verejný stredotlakový plynovod
---	Verejný vodovod
---	Verejná kanalizácia
---	Elektrická prípojka, zemný kábel
---	Vodovodná prípojka – rPE d 32
---	Prívod vody – rPE d 32
---	Navrhované inžinierske siete
---	Kanalizačná prípojka
---	Vonkajšia kanalizácia

VŠ	Vodomeraná šachta – exist.
RE	Elektromerový rozvádzač – exist.
KŠ	Kanalizačná šachta – exist.
RŠ, RŠ2, RŠ3	Revúzne a čistiace šachty, PVC $\varnothing$ 400mm s pokloпом – navrh.

## POZNĀMKA:

ODPAD BUDE TRIEDENÝ DO KONTAINEROV S OBJEMOM 10,0 m<sup>3</sup>

- 1 PAPER
- 2 PLASTY
- 3 SKLO
- 4 STAVEBNÝ ODPAD
- 5 DREVO (BRO)
- 6 DREVO (BRO)



ZODP. PROJEKTANT:	Erika Bogárová	STUPEŇ	
VYPRACOVAV:	Erika Bogárová	DATUM	9/2011
INVESTOR:	Obec Čierny Brod	FORMÁT	3x A4
NAZOV A MIESTO STAVBY:	MODERNIZÁCIA PREVÁDZKOVEJ BUDOVY ČERNÝ BROD, p.č. 1	MIERKA:	VÝKRES Č. A-1
ORISAH VÝKRESU:	SITUÁCIA	1:250	