


NÁJAZDOVÁ RAMP  
 REZ 1-1

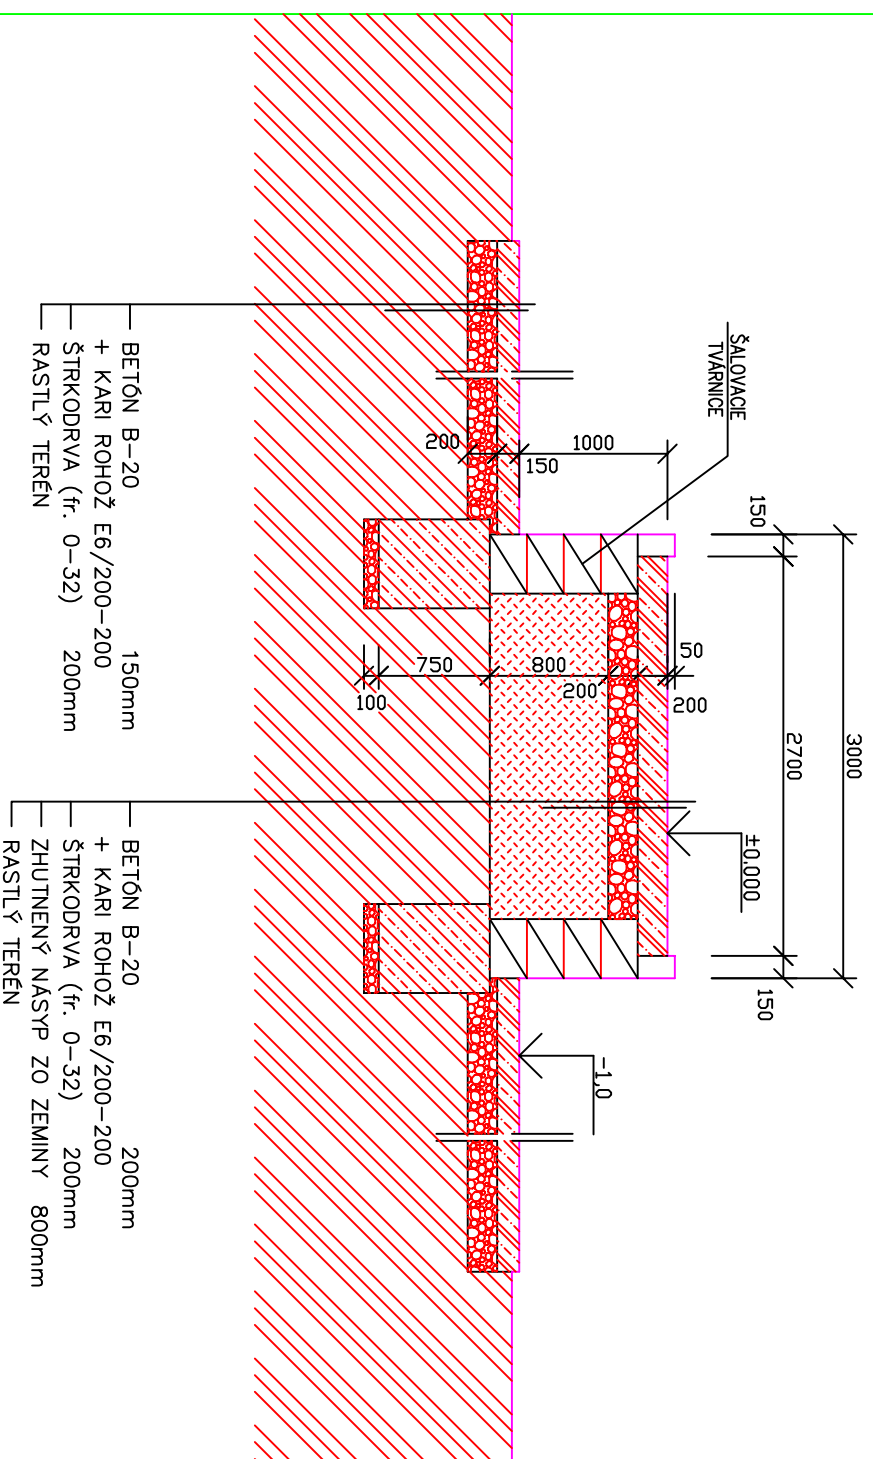

ZODP. PROJEKTANT:	Erika Bogárová	STUPEŇ	
VYPRACOVAL:	Erika Bogárová	DÁTUM	1/2011
INVESTOR:	Obec Čierny Brod	FORMÁT	2x A4
NAZOV A MIESTO STAVBY:	ZBERNÝ DVOR ČIERNY BROD, p.č.1	MIERKA:	VÝKRES Č.
OBSAH VÝKRESU:	NÁJAZDOVÁ RAMP A - REZ 1-1	1:50	A-2