


PŮDORYS STŘECHY

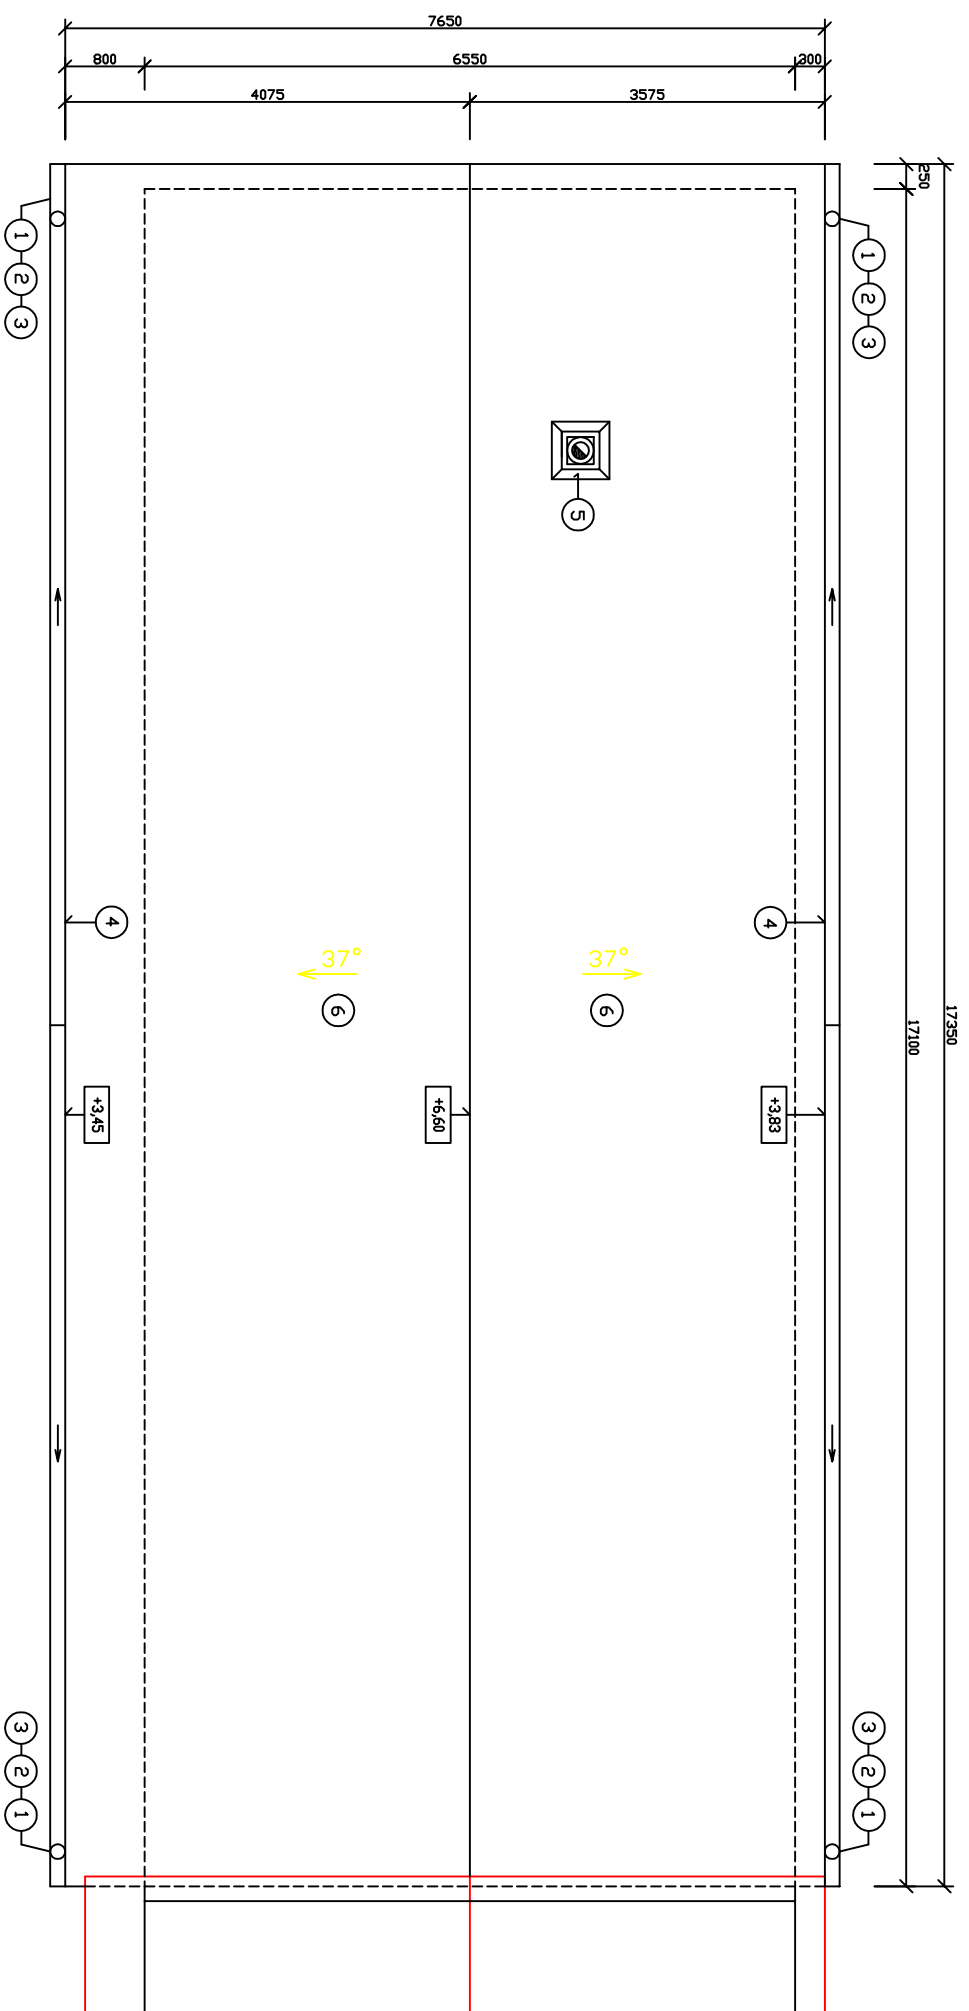

VÝPIS MATERIÁLU

1	Zláb ø150mm, poplastovaný pozinkovaný plech, celk.dl:34,70m
2	Zlábový kotelík, 4ks
3	Odpadové řídra, ø100mm, poplastovaný pozinkovaný plech, celk.dl:16,0m
4	Odkvapové lišta, pozinkovaný plech, R.Š. 250mm, celk.dl. 34,70m
5	Oplechování komína, poplastovaný pozinkovaný plech, R.Š:350 mm, celk.dl. 2,40m
6	Střední krytina-Tondach-Raménska škrdla, celkové plocha střechy : 171,0 m ²

ZODP. PROJEKTANT:	Erika Bogátrová	STUPĚŇ:	
VYPRACOVAL:	Erika Bogátrová	DATAŇÍ:	1/2011
INVESTOR:	Obec Černý Brod	FORMÁT:	3x A4
NÁZOV A MÍSTO STAVBY :			
MODERNIZÁCIA PŘEVÁDZKOVÉJ BUDOVY			
ČERNÝ BROD, p.č.1			
OBSAH VÝKRESU:	PŮDORYS STŘECHY	MĚRKA:	1:50
		VÝKRES Č.	A-5