


PÓDORYS PRÍZEMIA-skutkový stav

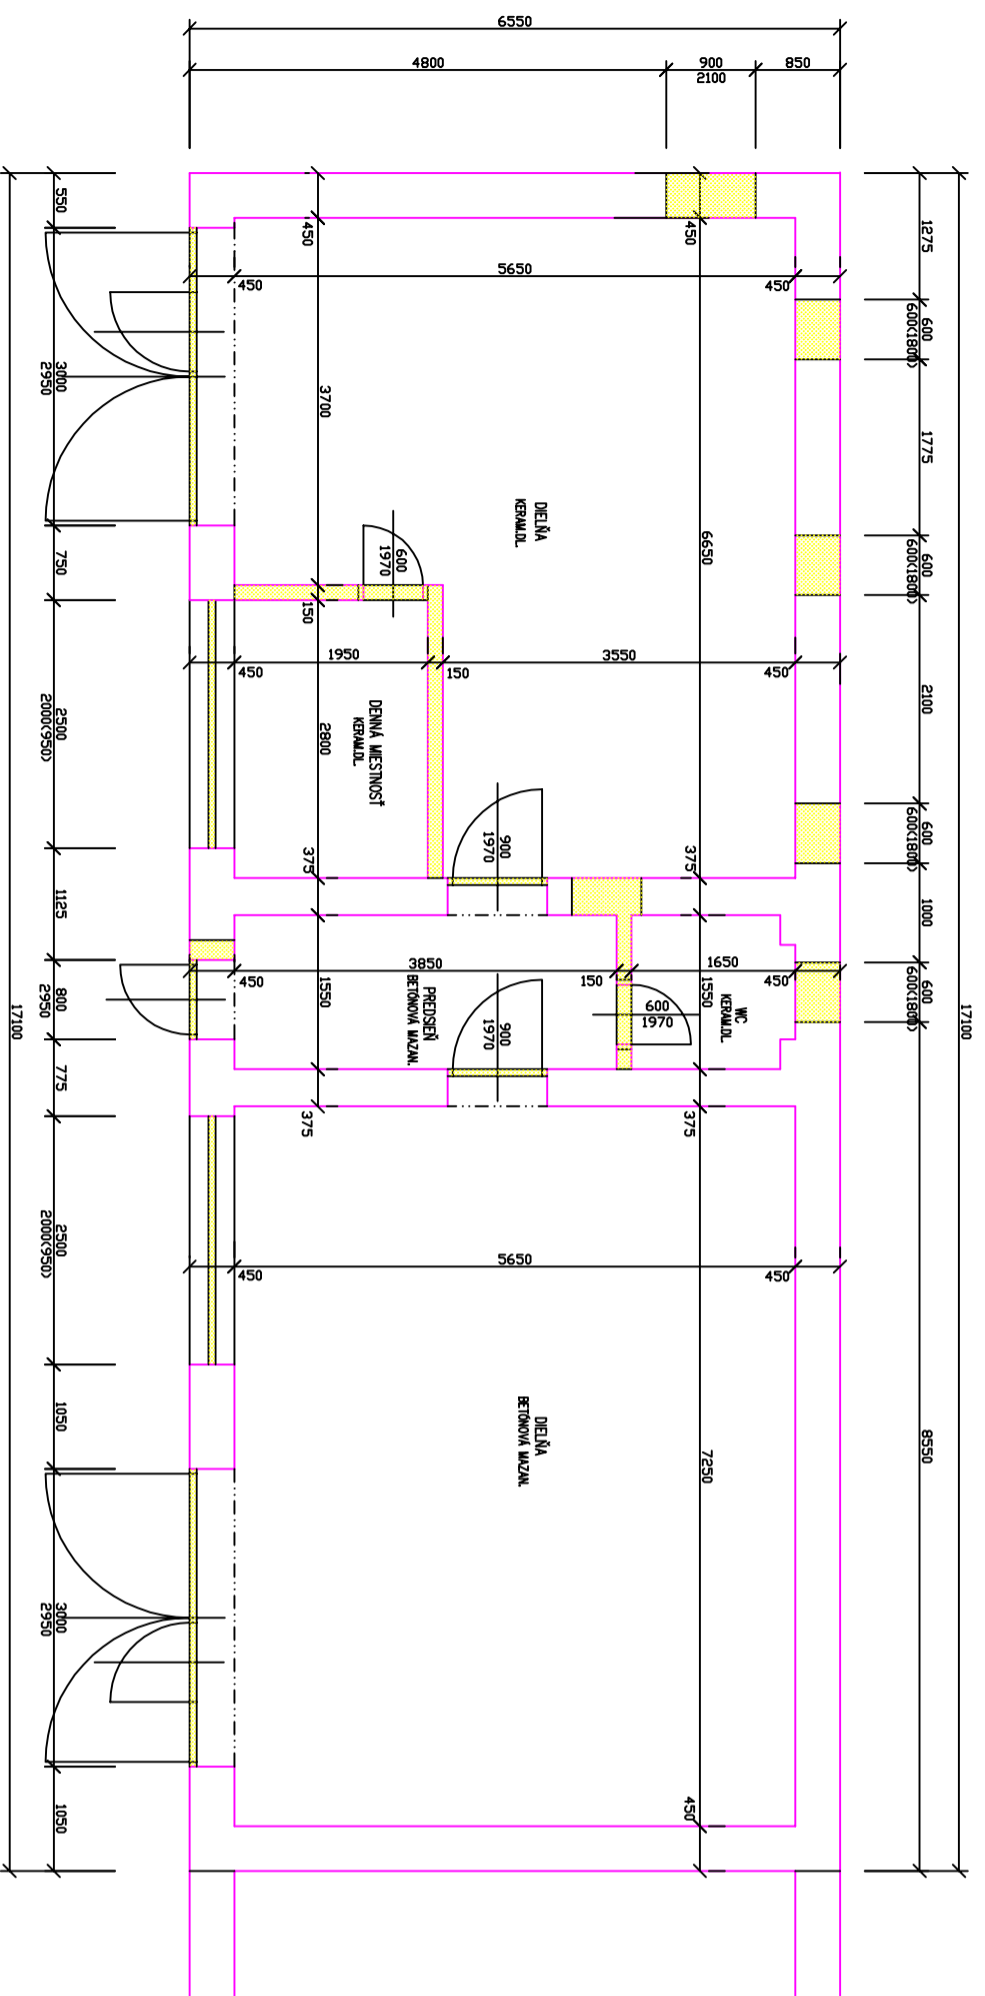

LEGENDA MATERIÁLOV

- EXISTUJÚCE MURIVO A PŘEKHY Z TEHL, PIVOŇH PALENOH
- NA VÁLTOU MWC
- BRICKA SA

ZODP. PROJEKTANT:	Erika Bogárová	STUPEŇ:	
VYPRACOVÁV:	Erika Bogárová	DATEM:	1/2011
INVESTOR:	Obec Čierny Brod	FORMÁT:	3x A4
NAZOV A MIEŠTO STAVBY:	MODERNIZÁCIA PŘEVÁDZKOVEJ BUDOVOY ČIERŇNY BROD, p.č.1	MIERKA:	1:50
OBJEM VÝKRESU:	PÓDORYS PRÍZEMIA-skutkový stav	VÝKRES Č.	A-2