


PÓDORYS KROVU

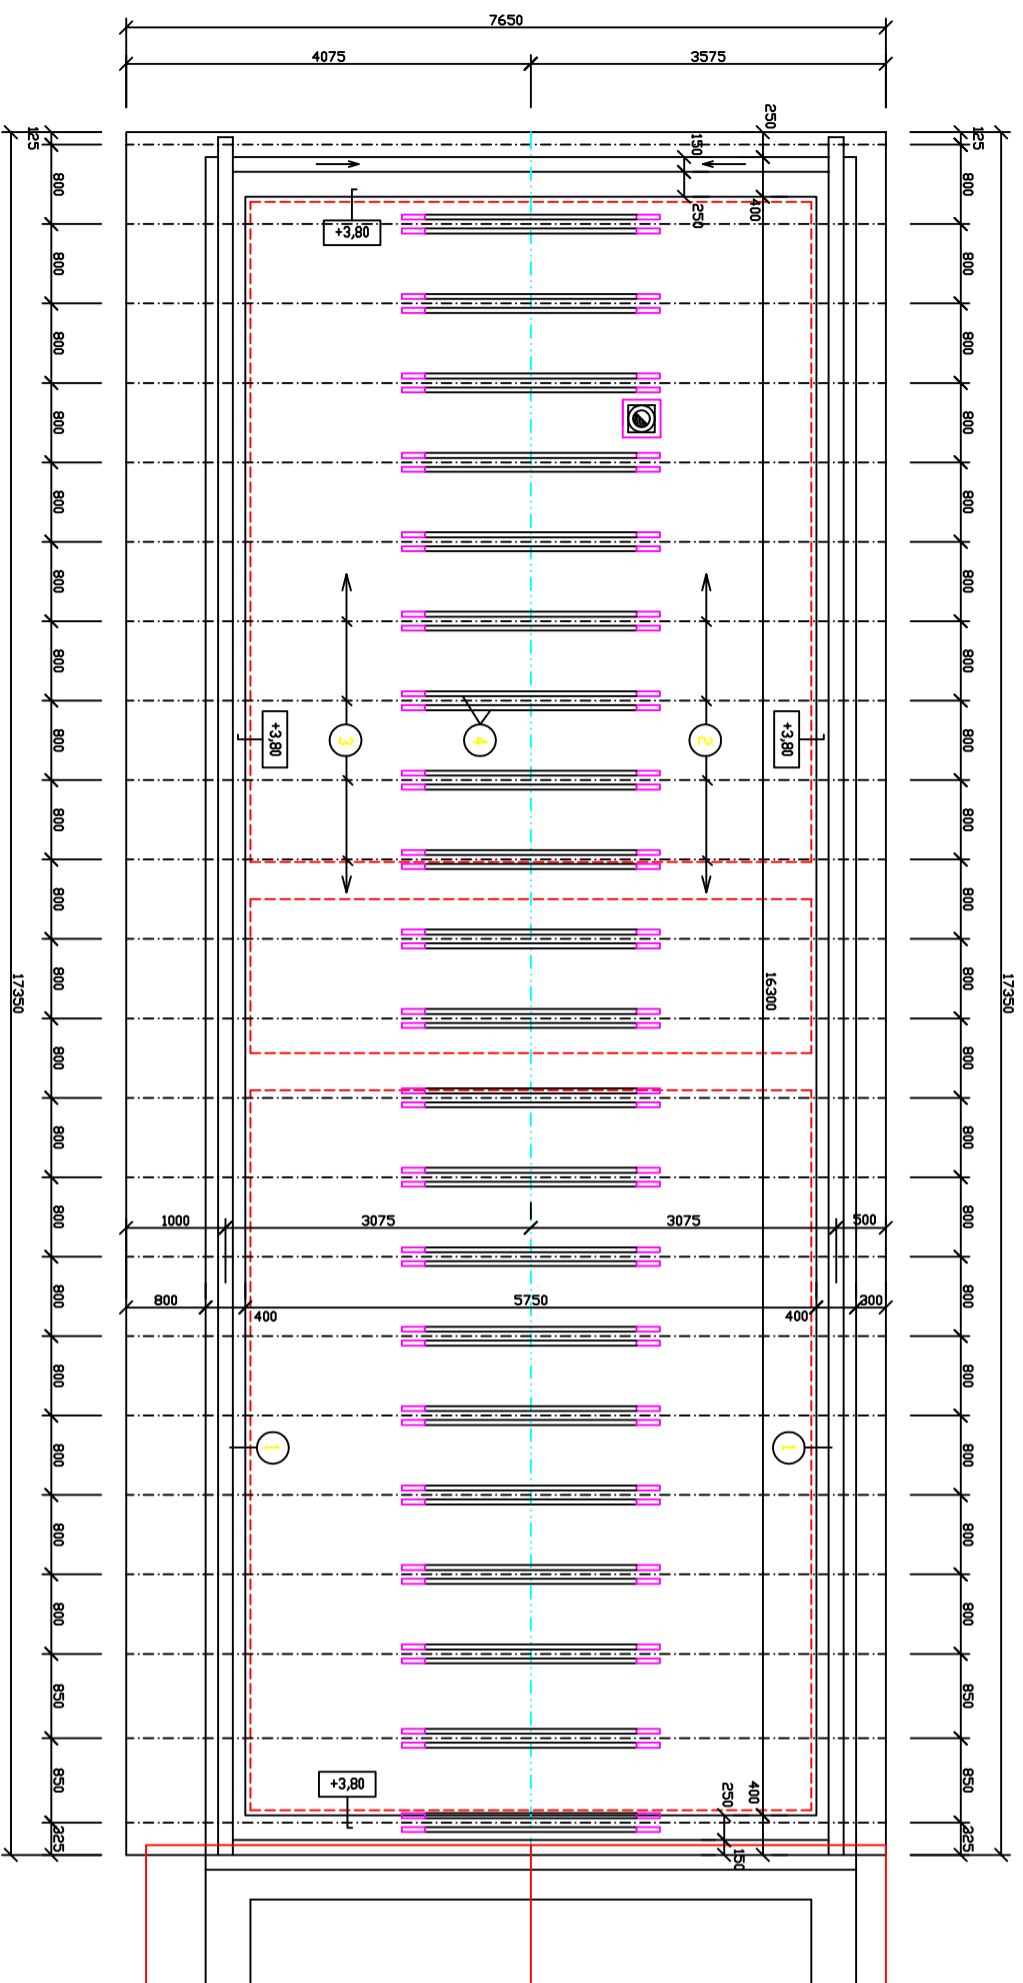

POZNÁMKY

- ▷ SKLON STRECHY : 37°
- ▷ BELKOVÁ PLOCHA STRECHY : 171,0m²
- ▷ STREŠNÁ KRYTINA-TONDACH – ROMÁNSKA ŠKRIBULA
- ▷ VZDIALENOSŤ LATOVANIA $a=320\text{mm}$
- ▷ POD POKRIVNICU ULOŽIŤ ASFALTOVÝ PÁS HROBENÍ NA SUCHO
- ▷ POKRIVNICU KOTVIŤ KOTVENÝMI ŠROUBMI $d=600\text{mm}$
- ▷ SPOJE DREVENÝCH KONŠTRUKČIÝ VYKONÁŤ KALICOVANÝMI SPOJMI
- ▷ PŘEBRZY DREVENÝCH PRÁVKOV KROVU SÚ URČENÉ PODLA STATICKOHO POSILIKU

VÝKAZ REZÍVIA:

POL.	NAZOV – PRIEREZ	DĽŽKA IKS / mm	POČET KS	CELKOVÁ DĽKA m	OBJEM m ³
1	POKRYVICA	150x150	6	34,50	0,78
2	KROKVA	80x180	22	101,20	1,45
3	KROKVA	80x180	22	114,40	1,65
4	KLEŠŤINY	50x180	42	109,20	0,98
	LATOVANIE	30x50		555,20	0,83
	POZDÍŽNE LATOVANIE	50x30		215,60	0,32
	SPOLU			6,01	
	+10% REZÉRYVA			0,60	
	CELKOM			6,61	

ZODP. PROJEKTANT:	Erika Bogárová	STUPEŇ	
VYPRACOVÁVA:	Erika Bogárová	DATUM	1/2011
INVESTOR:	Obec Čierny Brod	FORMÁT	3x A4
NAZOV A Miesto STAVBY:	MODERNIZÁCIA PŘEVÁDZKOVEJ BUDOVY ČERNÝ BROD, p.č.1	MIERKA:	VÝKRES Č.
OBSAH VÝKRESU:	PÓDORYS KROVU	1:50	A-4