


PÓDORÝS PRÍZEMIA – nový stav

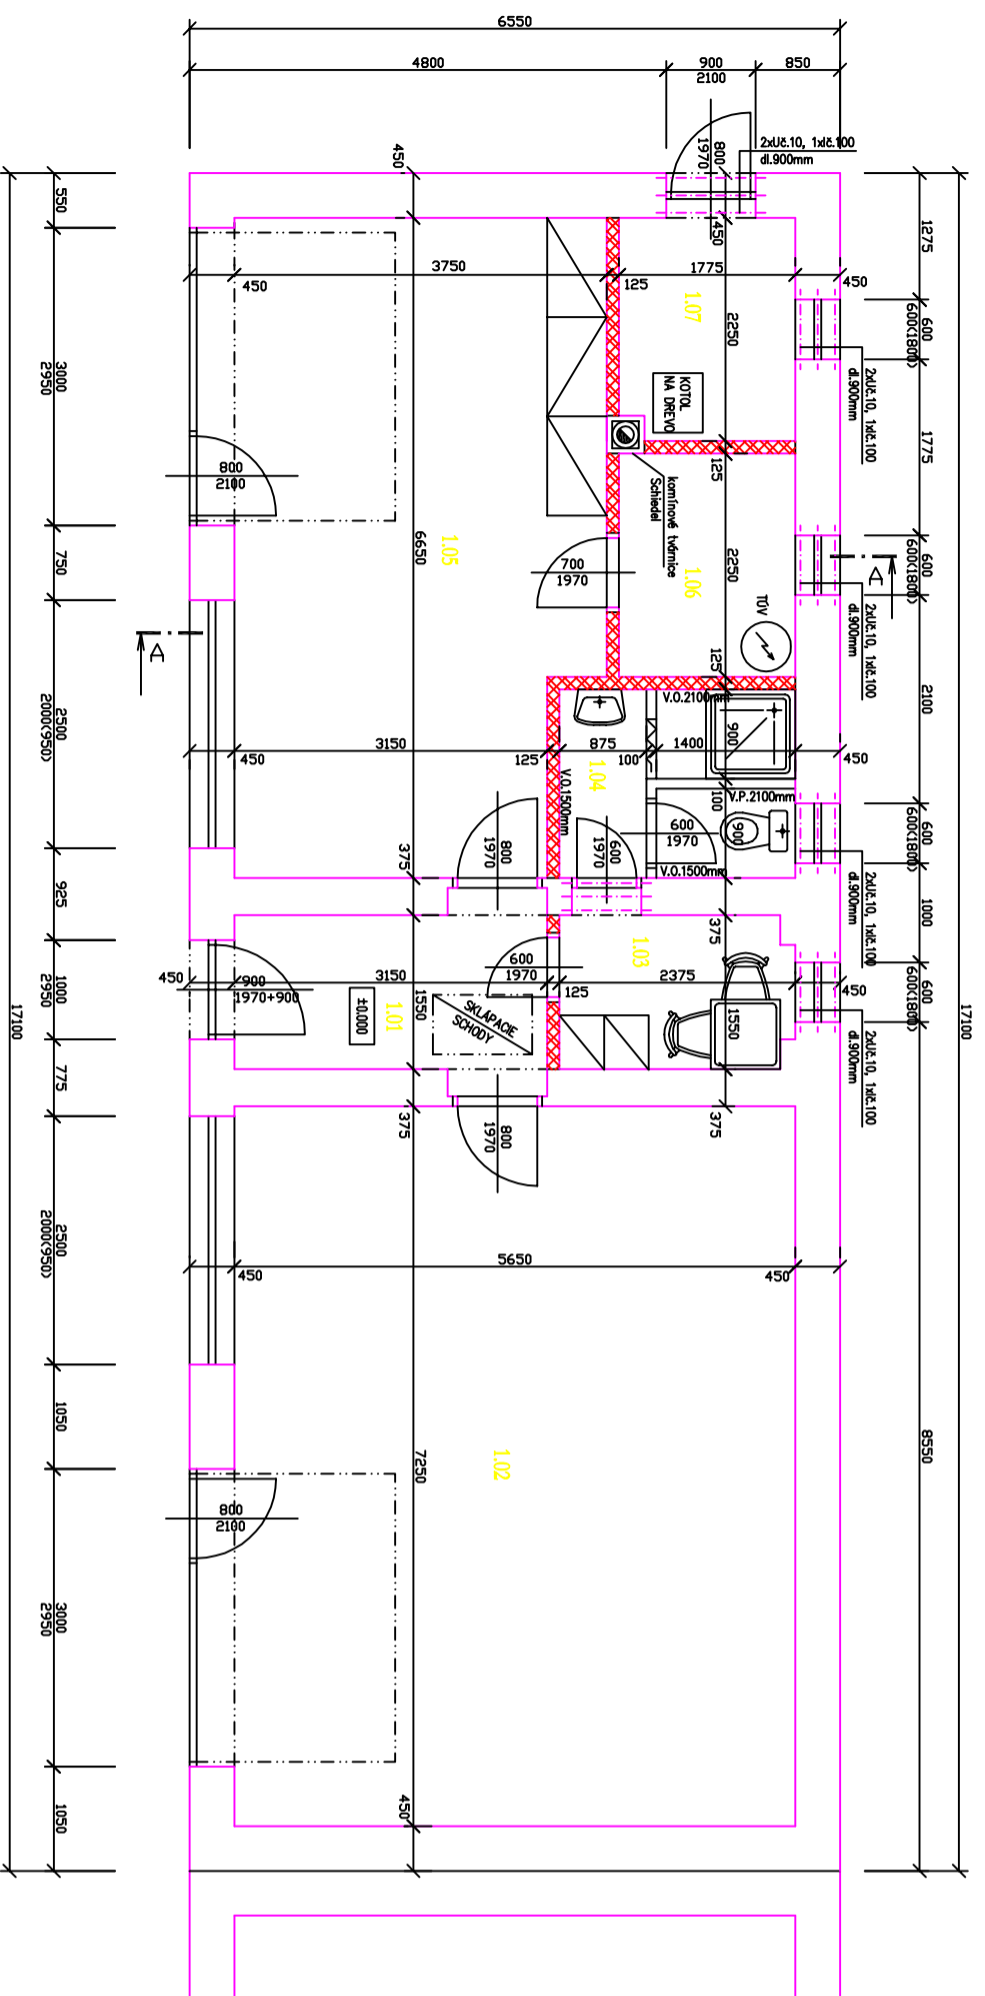

Legenda miestností

č.m.	Účel miestn.	Plocha[m ²]	Podlaha	Poznámka
1.01	predsieň	4,90	keram,dlažba	P1 keram.soklik
1.02	dielňa	41,0	cementový poter P2	
1.03	sklad	3,60	keram,dlažba	P1 keram.soklik
1.04	wc,sprcha	4,20	keram,dlažba	P1 keram.obklad
1.05	dielňa	23,70	cementový poter P2	
1.06	sklad	4,0	cementový poter P2	
1.07	kotolňa	3,90	cementový poter P2	

LEGENDA MATERIÁLOV

- EXISTUJÚCE MURIVO Z TEHLA PÁNEŇA PÁLEŇCH
- NA MALTU MČ (OBVODOVÉ MURIVO ZATEPLENÉ POLYSTRÉKOM HR=50mm)
- NARHOVANÉ PREEKY Z PREEKOVÝCH TVÁRNIC PORFIX NA LEPMCU MALTU

ZODP. PROJEKTANT:	Erika Bogárová	STUPEŇ	
VYPRACOVÁV:	Erika Bogárová	DATEM	1/2011
INVESTOR:	Obec Čierny Brod	FORMÁT	3x A4
NAZOV A MIESTO STAVBY:			
MODERNIZÁCIA PREVÁDZKOVEJ BUDOVY			
ČERNÝ BROD, p.č.1			
CHS:AH VÝKRESU:	PÓDORÝS PRÍZEMIA- nový stav	MIERKA:	VÝKRES Č.
		1:50	A-3