


REZ A-A

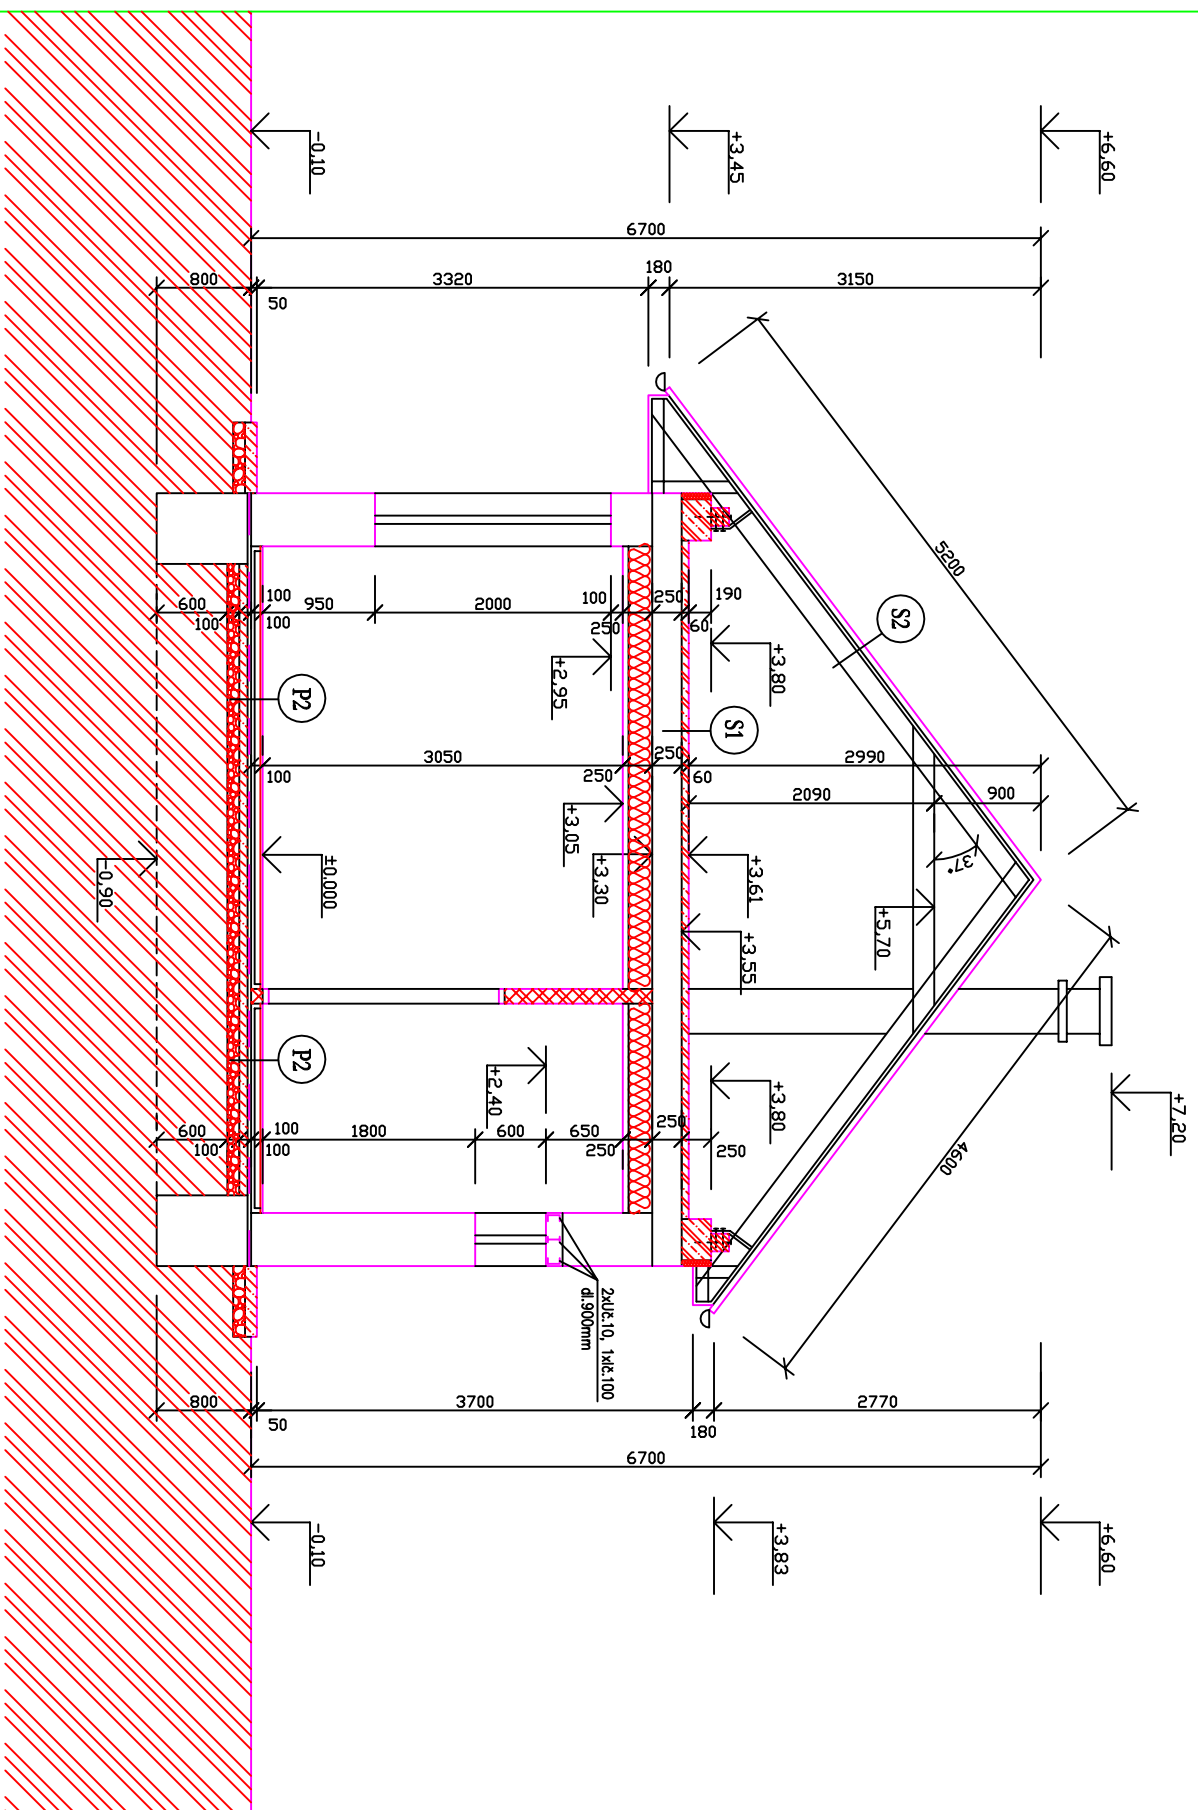

SKLADBA KONŠTRUKCII

P1	Keram. dlaždice do tmeľu Semenáčepijaca vrstva Betónozalivka Fólia Nobosil PTE Hydroizolácia/podrezávaním muriva) Podkladný betón+ kari sieť #6-150/150 Štrk Rozsivý ľahén	10mm 60mm 60mm 30mm 100mm 100mm 100mm	P2	Cement. poter+ protisivý náter Betónozalivka Fólia Nobosil PTE Hydroizolácia Podkladný betón+ kari sieť #6-150/150 Štrk Rozsivý ľahén	10mm 60mm 60mm 30mm 100mm 100mm
S1	Železobetónová skupina Drevený trámový strop Podhľad z dosiek Nobosil Parozbránna Konštrukcia podhľadu Sadržakartón(protipožiarový)	60mm 250mm 20mm 180mm 12mm	S2	Sivý krytina-Tondach Látovanie Podhľad látovanie Fólia Kokvo	

LEGENDA MATERIÁLOV

	EXISTUJÚCE MURIVO Z TEHL, PŮNYCH PÁLENYCH NA MALTU MWC (OBVODOVÉ MURIVO ZATEPLENÉ POLYSTYRÉNOM HR-50mm)
	NARHOVANÉ PŘEKY Z PŘEKOVÝCH TVÁRNIC PORFIR NA LEPIACU MALTU
	PROSTÝ BETÓN B-15
	ŽELEZOBETÓN B-20
	ŠTRK

ZODP. PROJEKTANT:	Erika Bogárová
VYPRACOVAVÁ:	Erika Bogárová
INVESTOR:	Obec Čierny Brod
NÁZOV A MIESTO STAVBY:	
MODERNIZÁCIA PREVÁDZKOVEJ BUDOVY	
Čierny Brod, p.č.1	
OBSAH VÝKRESU:	REZ A-A
STUPEŇ	
DÁTUM	1/2011
FORMÁT	3xA4
MIERKA:	VYKRES Č.
	A-6